

РОССИЙСКАЯ ФЕДЕРАЦИЯ
Общество с ограниченной ответственностью
«Антарес плюс»

Юридический адрес: 241050, Брянская обл., г. Брянск, пер. Канатный, дом 5, оф. 402
ОГРН: 1143256008235 ИНН: 3257018260 КПП: 325701001 ОКПО: 22332487

Тел/факс: 8 (4832) 64-90-23
e-mail: antares32@gmail.com

Заказчик
ООО «Дорожник»

Договор 5-Ю/19
от 05.02.2019г

Проект планировки территории, содержащий проект
межевания территории

Наименование объекта «Реконструкция подъезда к цеху по
переработке КРС от км 39+600 (справа) автомобильной дороги
«Брянск-Новозыбков» на участке км 0+710 - км 1+941 в Выгоничском
районе Брянской области»

Том 4. Проект межевания территории. Материалы по обоснованию

Директор

Нестеренко А.А.

Главный инженер проекта

Белинин А.М.

г. Брянск 2019 г.

СОСТАВ ПРОЕКТА

Том I. Основная часть проекта планировки. Положение о размещении объекта реконструкции

1. Сведения об объекте и его краткая характеристика
2. Сведения о размещении объекта на территории
3. Чертеж планировки территории

Том II. Материалы по обоснованию проекта планировки территории. Пояснительная записка

1. Обоснование размещения проектируемого объекта
2. Сведения о пересечениях планируемого к размещению объекта с другими объектами капитального строительства
3. Ведомость земельных участков разных форм собственности и мероприятия по обходу участков или предложения по выкупу по трассе линейного объекта
4. Ведомость земель различных категорий по трассе линейного объекта и мероприятия по переводу земель из одной категории в другую
5. Схема расположения элемента планировочной структуры
6. Схема использования территории в период подготовки проекта планировки территории
7. Разбивочный чертеж красных линий
8. Приложения

Том III. Проект межевания территории. Утверждаемая часть

Том IV. Проект межевания территории. Материалы по обоснованию

Инв. № подл.	Подп. и дата	Взам. инв. №							Проект межевания территории. Материалы по обоснованию	Лист
			Изм	Кол	Лист	№док.	Подп.	Дата		2


СОДЕРЖАНИЕ

Чертеж по обоснованию проекта межевания территории

Инв. № подл.	Подп. и дата	Взам. инв. №

Изм	Кол	Лист	№ док.	Подп.	Дата

Примечание:
на чертеже по обоснованию проекта межевания территории не отображены границы особо охраняемых природных территорий и территорий объектов культурного наследия, так как их размещение не предусмотрено схемой территориального планирования Брянской области, схемами территориального планирования Выгоничского района, генеральным планом Хмелевского сельского поселения.

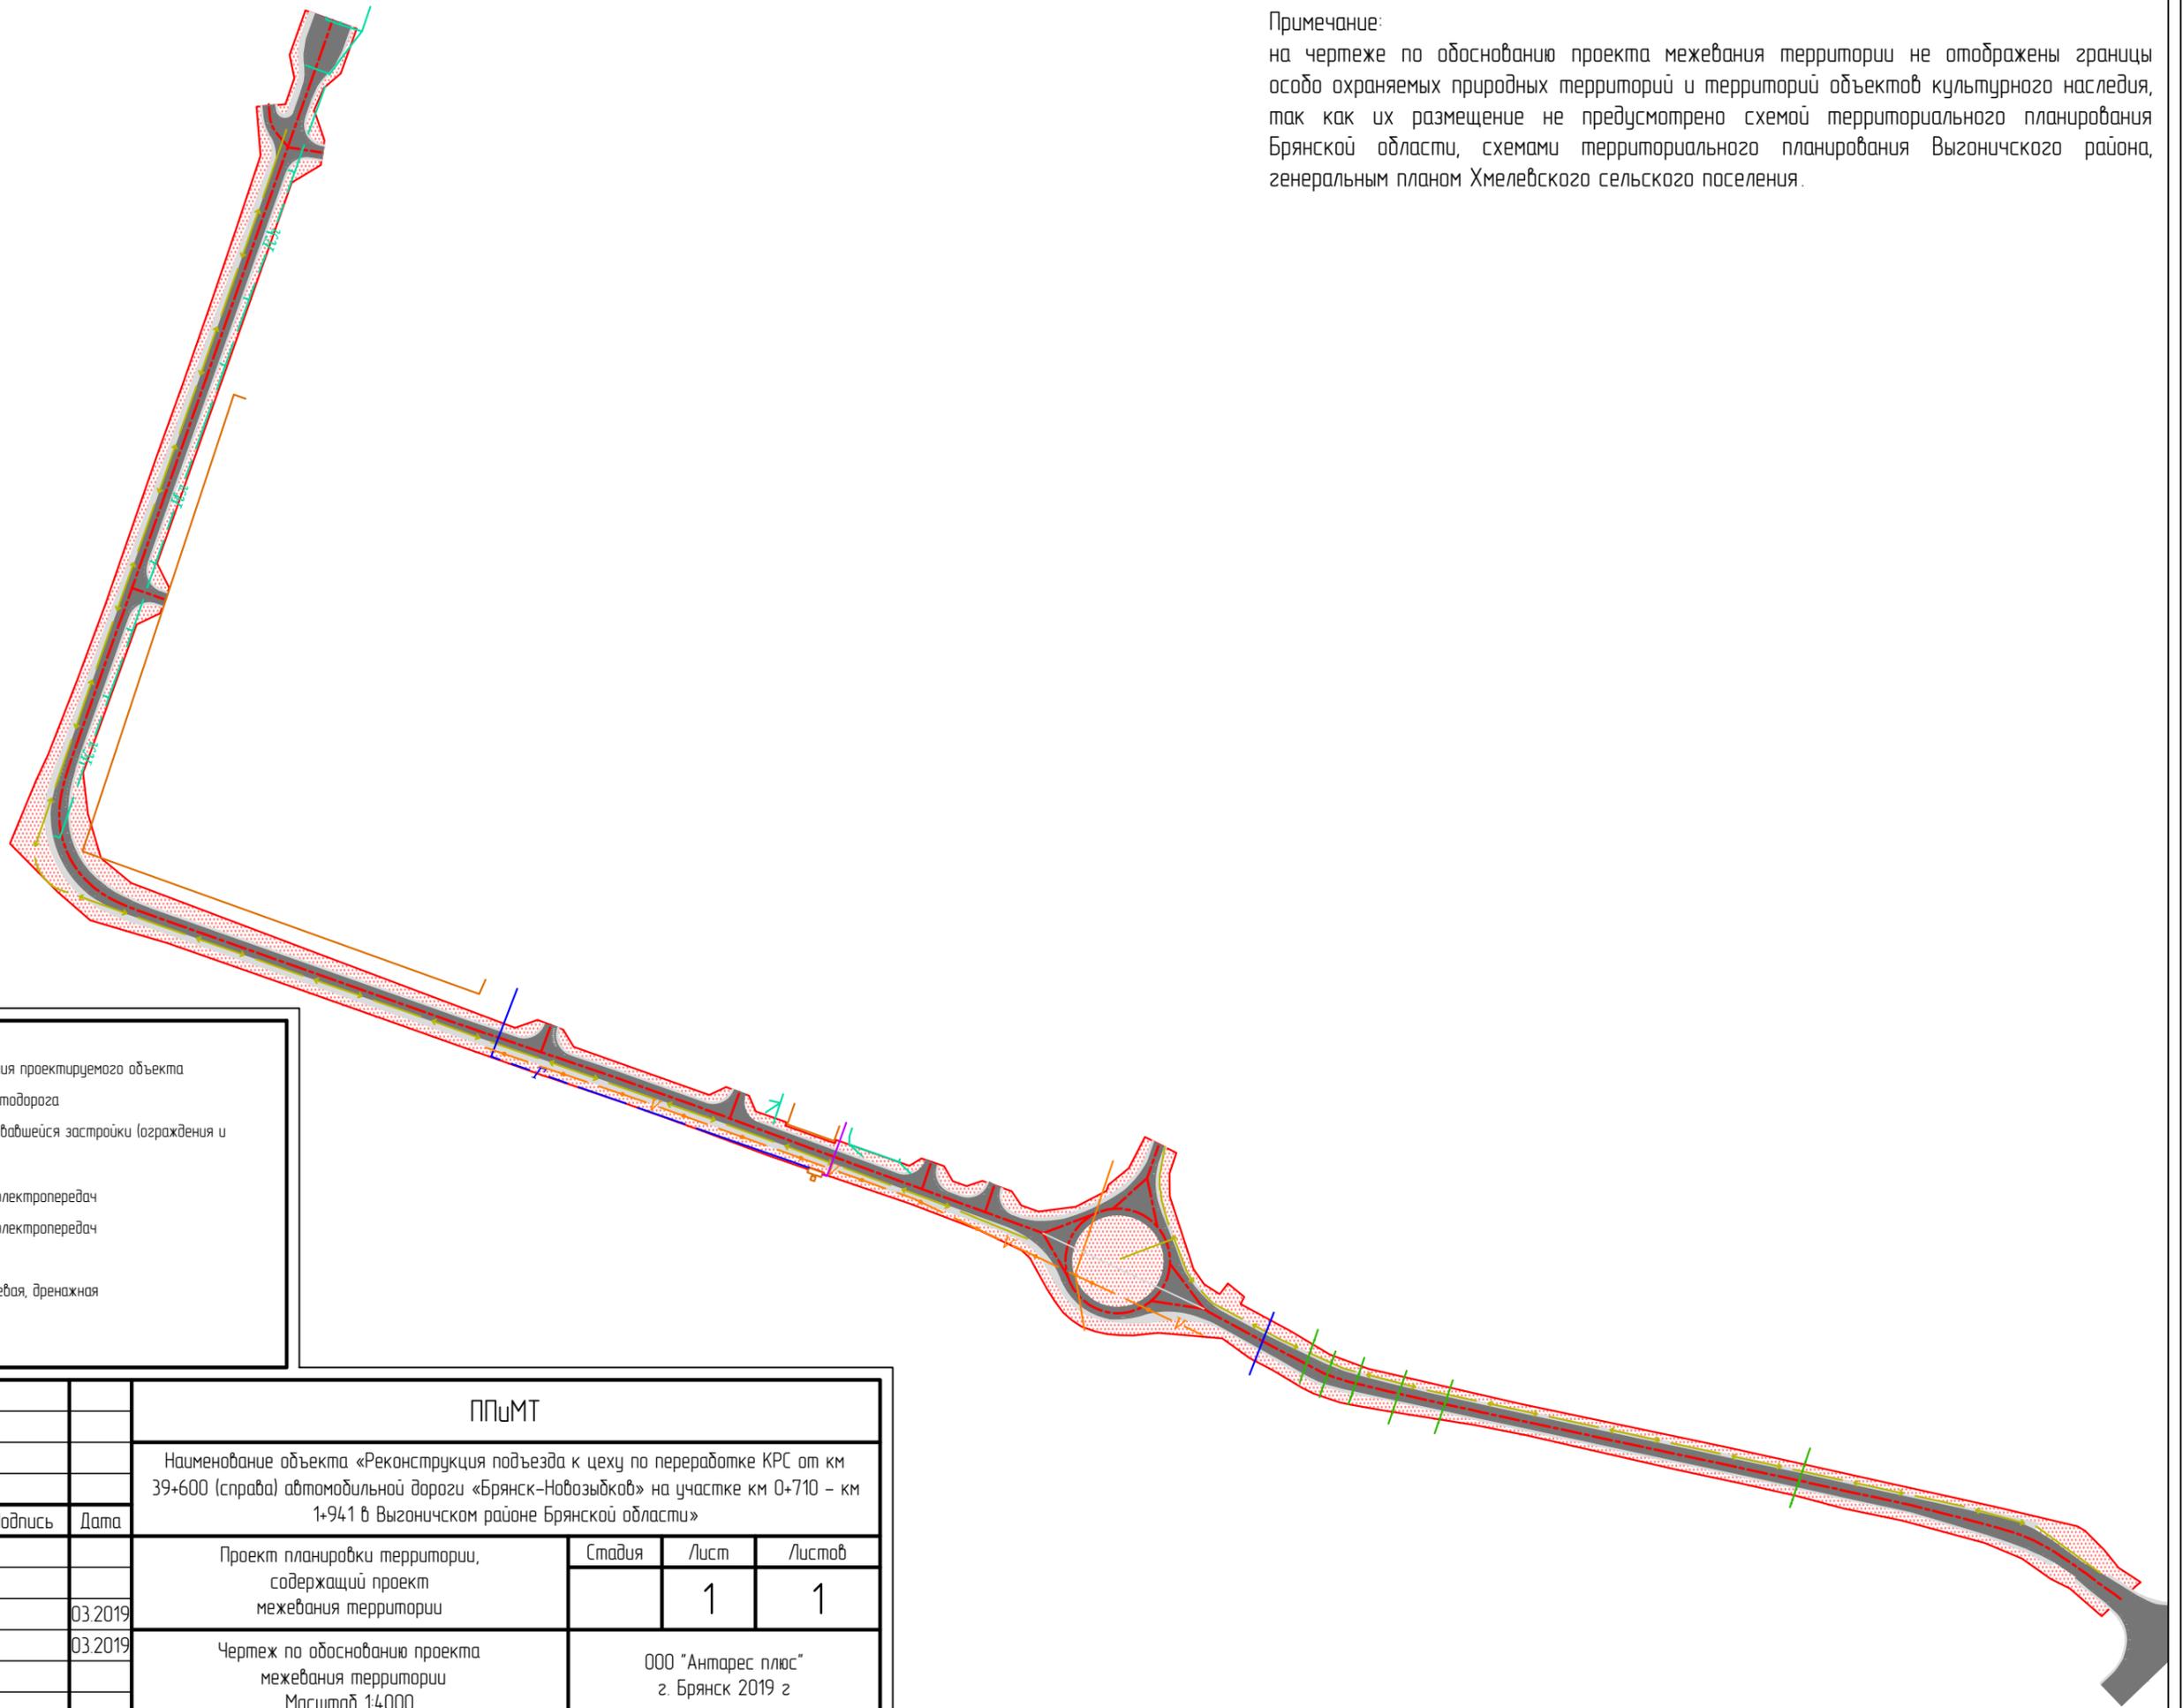

Условные обозначения

- граница размещения проектируемого объекта
- проектируемая автодорога
- граница сформировавшейся застройки (ограждения и контуры зданий)
- ←→ подземная линия электропередач
- надземная линия электропередач
- T теплотрасса
- Кл канализация ливневая, дренажная
- Г газопровод
- V кабель связи

ППУМТ

Наименование объекта «Реконструкция подъезда к цеху по переработке КРС от км 39+600 (справа) автомобильной дороги «Брянск-Новозыдов» на участке км 0+710 – км 1+941 в Выгоничском районе Брянской области»

Изм.	Кол.уч.	Лист	№ док.	Подпись	Дата
ГИП		А.М.Белинин			03.2019
Директор		А.А.Нестеренко			03.2019

Проект планировки территории, содержащий проект межевания территории

Стадия	Лист	Листов
	1	1

Чертеж по обоснованию проекта межевания территории
Масштаб 1:4000

ООО "Антарес плюс"
г. Брянск 2019 г